



Mandant Mavala SA

Mission Mission complète d'architecte, de la conception du projet à sa livraison.

Fonction Mandataire principal


Période 2018 - 2022 Avant-projet
2022 - 2023 Demande autorisation
2024 - 2026 Exécution

Partenaire Architech SA

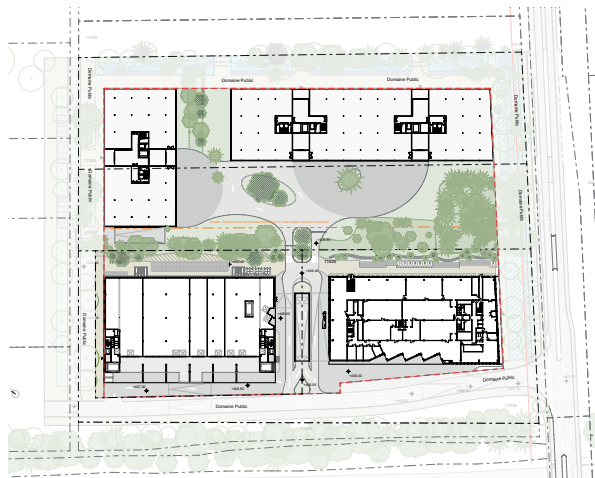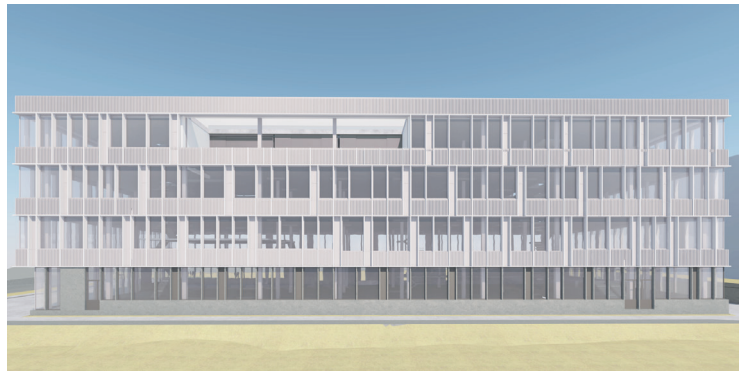

Plan - Rez-de-chaussée

3D - Malvala Cherpines

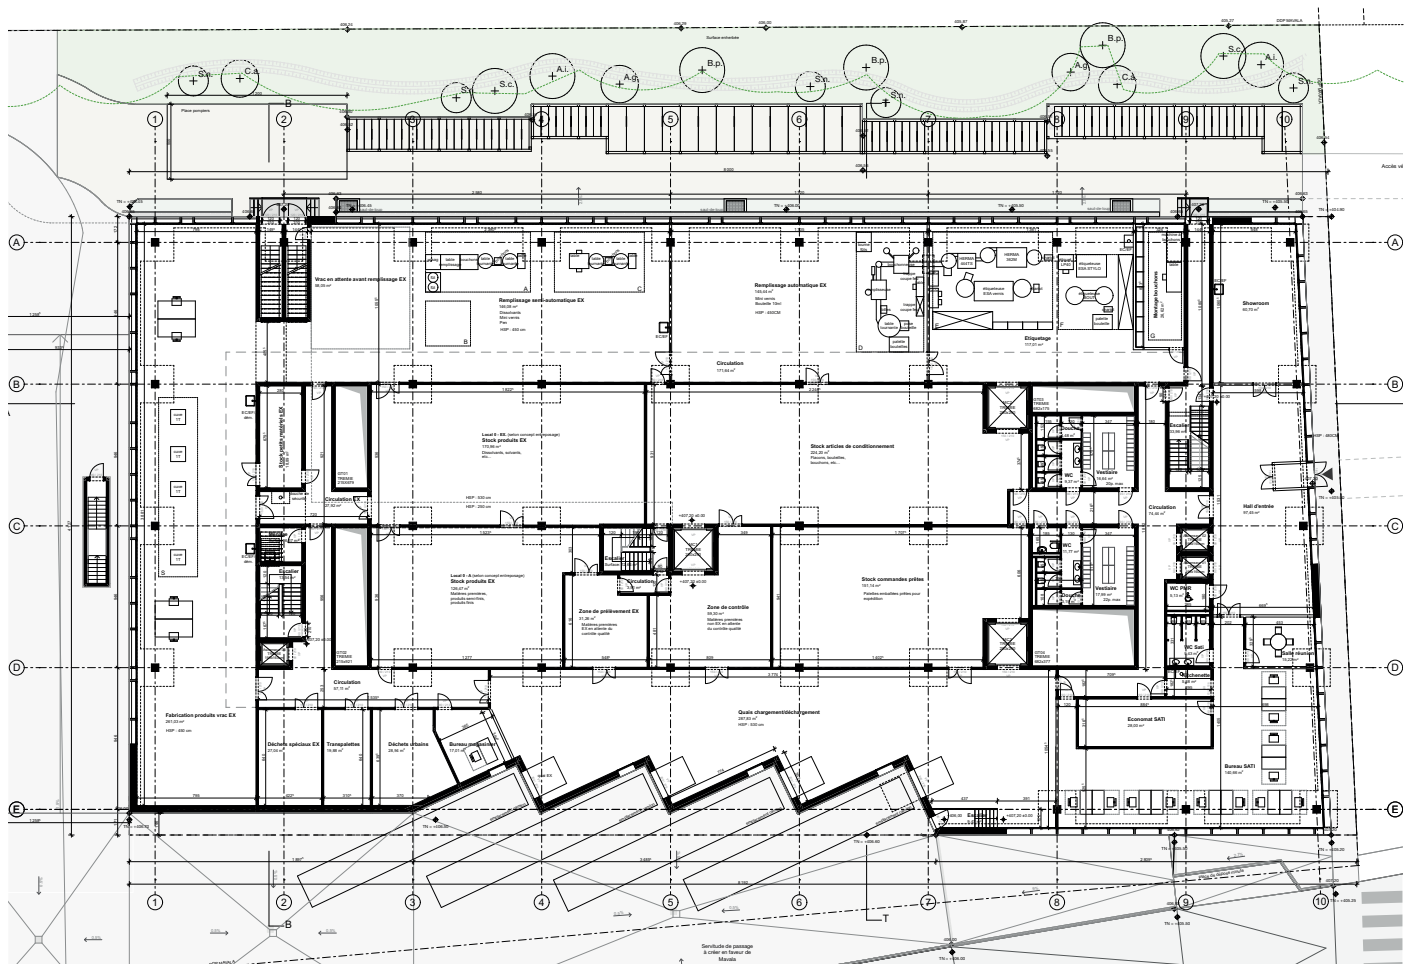

Plan - Rez-de-chaussée