


<b>Mandant</b>	Commune de Massongex
<b>Mission</b>	Etablissement d'un projet de requalification de la place Tarnaiae
<b>Fonction</b>	Architecte urbaniste et paysagiste
<b>Période</b>	Octobre 2021 – Février 2022
<b>Partenaires</b>	Sollertia (réalisation)
<b>Personne de référence</b>	M. Olivier Saillen, Vice-Président

La commune de Massongex a lancé une démarche de requalification des rues centrales ainsi que de la place Tarnaiae, selon son souhait d'animer le centre du village et d'assurer une cohérence entre plusieurs projets prévus dans le secteur. L'objectif est de renforcer le rôle de centralité des différents espaces qui le compose afin de les rendre agréables et attrayants pour la population et faire vivre les commerces et autres activités villageoises.


Compte tenu des contraintes existantes liées au stationnement et au couvert existant, l'aménagement retenu inclue les éléments suivants:  
 Arborisation: essences indigènes, résistantes aux hivers rigoureux;  
 Gestion herbacés: plantes rustiques, espace propice au développement de la biodiversité;  
 Plan végétation pérenne: massifs de plantes pérennes et cespiteuses, espaces propices au développement de la biodiversité;  
 Plan matérialité des sols: béton désactivé - colclair - enrobé bitumineux;  
 Plan mobilier: bancs avec inscriptions antiques (héritage en lien avec le site), fontaines à boire;  
 Plan lumière adapté et repensé en fonction des usages et horaires d'utilisation ainsi que du voisinage.  
 Mise en avant et valorisation de l'héritage patrimonial par la délimitation au sol par des pierres des anciennes bâtisses datant de l'époque romaine.  
 Chiffrage des coûts des différents travaux.



Maillage des espaces publics // LMAU

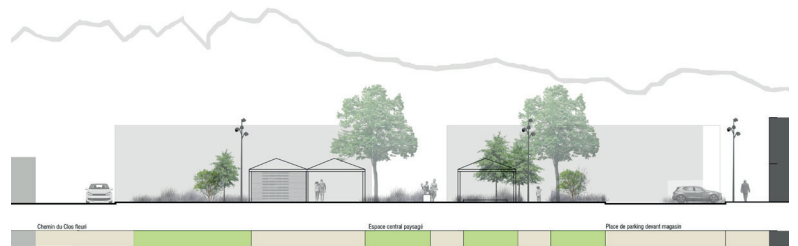

Coupe AA', Place Tarnaiae, avant-projet // LMAU

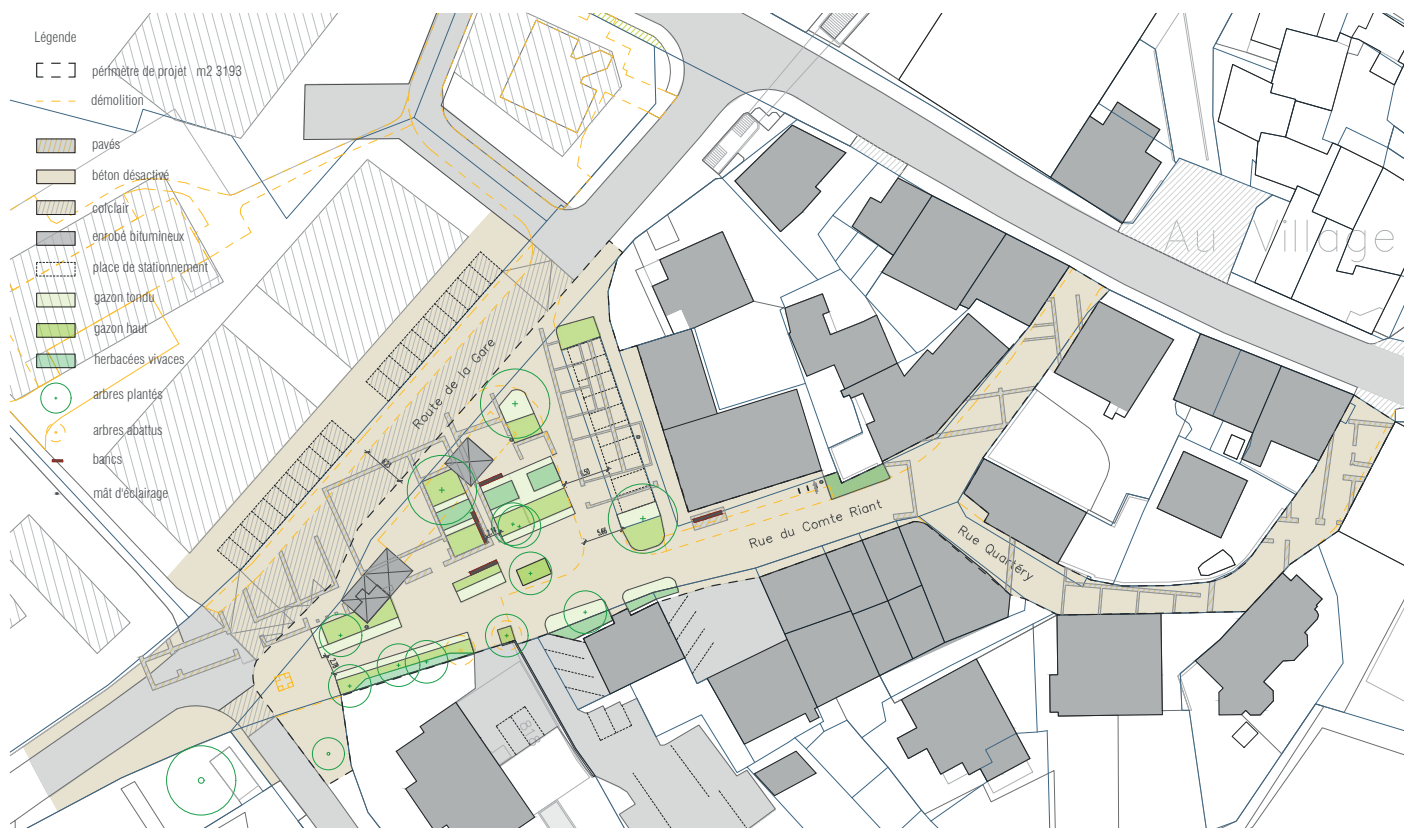

Place Tarnaiae, projet de réaménagement // LMAU